



ΕΦΗΜΕΡΙΣ ΤΗΣ ΚΥΒΕΡΝΗΣΕΩΣ

ΤΗΣ ΕΛΛΗΝΙΚΗΣ ΔΗΜΟΚΡΑΤΙΑΣ

ΤΕΥΧΟΣ ΤΕΤΑΡΤΟ **Αρ. Φύλλου 464**

13 Μαΐου 1994

ΠΕΡΙΕΧΟΜΕΝΑ

ΑΝΑΔΑΣΩΣΕΙΣ

ΑΠΟΦΑΣΕΙΣ

Αριθ. 674 (1)

Κήρυξη αναδασωτέας έκτασης 0,865 στρεμμάτων στη θέση «Ανάσκελο» περιφερείας κοινότητας Τσιταλίων Κυνουρίας.

Ο ΝΟΜΑΡΧΗΣ ΑΡΚΑΔΙΑΣ

Έχοντας υπόψη:

1. Τις διατάξεις του Ν. 3200/55 περί διοικητικής αποκέντρωσης, όπως τροποποιήθηκε και συμπληρώθηκε μεταγενέστερα με το Ν.Δ. 532/1970.

2. Τις διατάξεις του άρθρου 117 παρ. 3 του Συντάγματος.

3. Τις διατάξεις του Ν. 998/79 «περί προστασίας των Δασών κ.λπ.», και ειδικότερα:

α) Του άρθρου 41 παρ. 1, β) Του άρθρου 38 παρ. 1, γ) Του άρθρου 12 Ν. 2040/1992 και δ) άρθρο 120 Ν. 1892/1990.

4. Τις διαταγές του Υπουργείου Γεωργίας:

α) 160417/1180/8.7.1980, β) 182447/3049/24.9.1980.

5. Τη 705/8.4.94 πρόταση του Δασαρχείου Κυνουρίας, με την οποία προτείνεται η κήρυξη της έκτασης που αναφέρεται στο θέμα ως αναδασωτέας.

6. Τις 17996/13.9.1994 & 21185/30.9.1985 αποφάσεις Ν. Αρκαδίας, αποφασίζουμε:

Κηρύσσουμε αναδασωτέα, με σκοπό την αποκατάσταση της δασικής βλαστήσεως και την διατήρηση του δασικού χαρακτήρα της εκτάσεως τη δημόσια δασική έκταση εμβαδού οκτακοσίων εξήντα πέντε τετραγ. μέτρων 0,865 που βρίσκεται στη θέση «Ανάσκελο» περιφερείας κοινότητας Τσιταλίων Κυνουρίας και προσδιορίζεται από τα στοιχεία Α - Β - Γ - Δ - Ε - Ζ - Η - Θ - Α και Ι - Κ - Λ - Μ - Ν - Ξ - Ι και έχει όρια:

ΤΜΗΜΑ 1ο

Ανατολικά: Με ελαιόκτημα ιδίου καταλήπτη και δημ. δασ. έκταση.

Δυτικά: Με αγρόκτημα και στενή λωρίδα δημ. δασ. έκτασης.

Βόρεια: Με αγρόκτημα και στενή λωρίδα δημ. δασ. έκτασης.

Νότια: Με Δημόσια έκταση και αγρό Ηλία Λάτση.

ΤΜΗΜΑ 2ο

Ανατολικά: Με μονοπάτι πέραν του οποίου ελαιόκτημα ιδίου καταληπτη.

Δυτικά: Με Δημόσια δασική έκταση και αγροκτήματα.

Βόρεια: Με αγροτικό δρόμο προφ. κοκκινάτσες.

Νότια: Με Δημόσια έκταση και αγρόκτημα.

όπως φαίνεται στο συνημμένο διάγραμμα που αποτελεί αναπόσπαστο μέρος της απόφασης αυτής.

Η απόφαση αυτή να δημοσιευθεί στην Εφημερίδα της Κυβερνήσεως.

Τρίπολη, 22 Απριλίου 1994

Ο Νομάρχης


ΑΝΑΣΤΑΣΙΟΣ ΧΩΡΕΜΗΣ

ΕΛΛΗΝΙΚΗ ΔΗΜΟΚΡΑΤΙΑ
ΝΟΜΑΡΧΙΑ ΑΡΚΑΔΙΑΣ
ΔΙΕΥΘΥΝΣΗ ΔΑΣΩΝ
ΔΑΣΑΡΧΕΙΟ ΚΥΝΟΥΡΙΑΣ

Ανήκει στην αρ. 674/22-4-1994 απόφαση του κ. Νομάρχη Αρκαδίας

ΤΟΠΟΔΙΑΓΡΑΜΜΑ

Δημόσιας δασικής έκτασης που εκχερσώθηκε και επιχωματώθηκε στη θέση «Ανάσκελο» κοιν. Τσιταλίων Κυνουρίας Ν. Αρκαδίας.

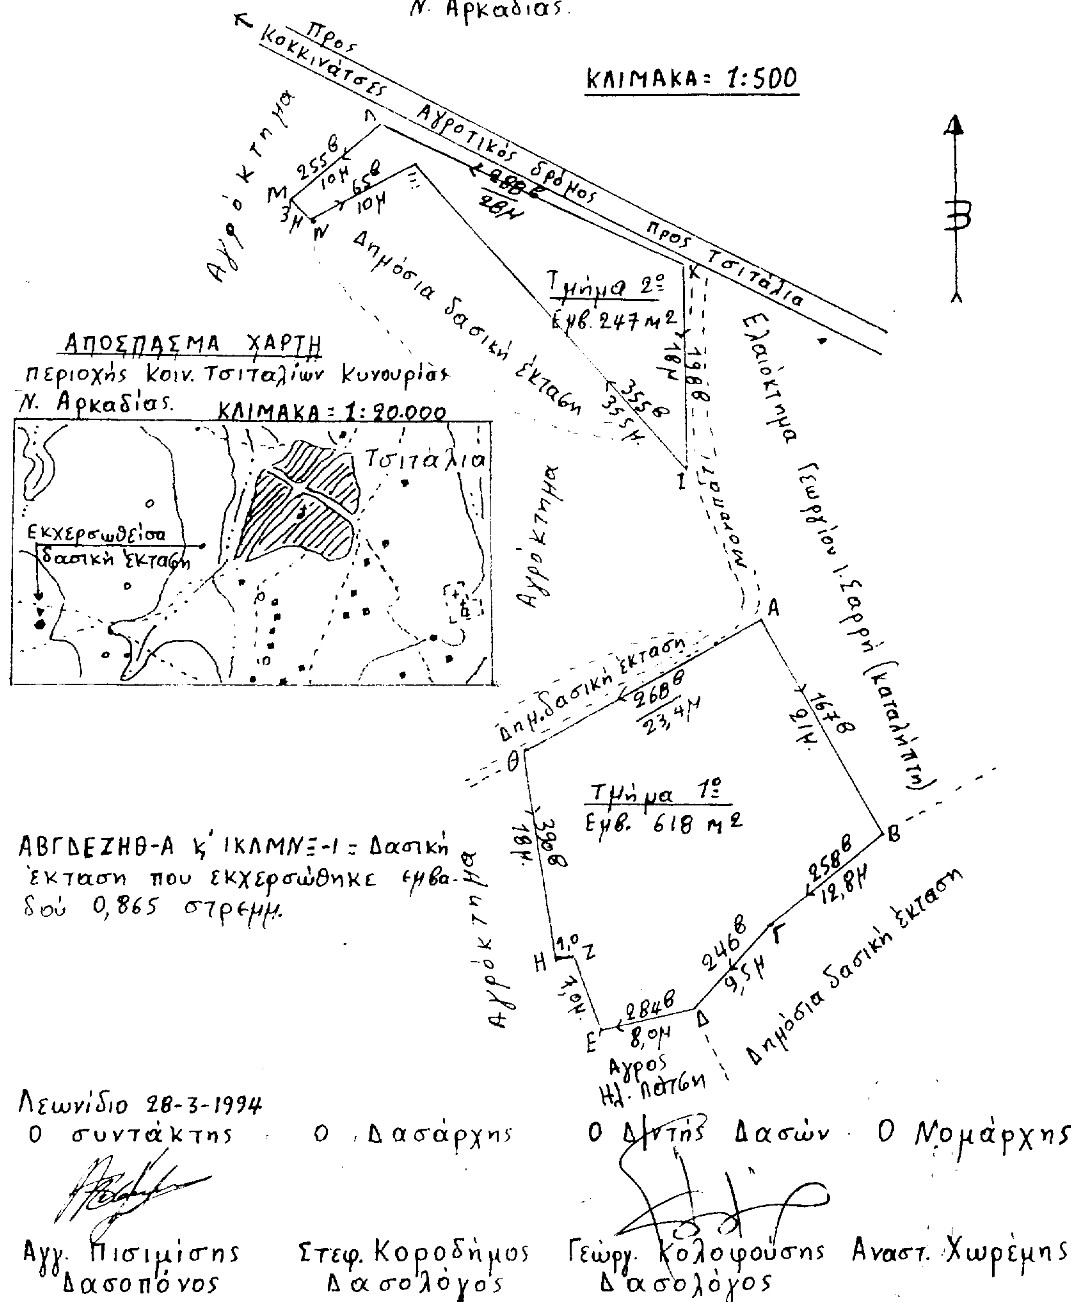

ΑΠΑΛΛΟΤΡΙΩΣΕΙΣ

ΑΠΟΦΑΣΕΙΣ

Αριθ. 156 (2)

Καθορισμός οριογραμμών αιγιαλού και παραλίας στην περιοχή Αγίας Ελένης Κοινότητας Θυμιανών Ν. Χίου.

Ο ΝΟΜΑΡΧΗΣ ΧΙΟΥ

Έχοντας υπόψη:

1) Τις διατάξεις του Α.Ν. 2344/40 περί καθορισμού ορίων αιγιαλού και παραλίας, όπως τροποποιήθηκε και συμπληρώθηκε μεταγενέστερα, καθώς και κάθε σχετική δικαστηριακή και διοικητική νομολογία.

2) Την από 1.6.1993 έκθεση της αρμόδιας Επιτροπής του άρθρου 74 Π.Δ. 636/77, που ασχολήθηκε με τον καθορισμό ορίων Αιγιαλού και Παραλίας στη θέση «Αγία Ελένη» περιφέρειας Κοινότητας Θυμιανών Νήσου Χίου μπροστά στις εγκαταστάσεις αποθήκευσης πετρελαιοειδών της εταιρείας ΡΕΒΟΪΛ - ΣΟΦ. Ε. ΡΕΒΥΘΗΣ Α.Ε.

3) Το υπ' αριθ. Φ. 544.5/518/93 Σχ. 1055 της 19.7.93 έγγραφο του Γενικού Επιτελείου Ναυτικού (ΓΕΝ), Διεύθυνση Α2 τμήματος IV, το οποίο συμφώνησε με την έκθεση της Επιτροπής και εφ' όσον γίνουν στο σχετικό διάγραμμα διορθώσεις και συμπληρώσεις.

4) Έγιναν οι υποδείξεις που αναφέρονται σ' αυτό ως άνω έγγραφο του ΓΕΝ από την Επιτροπή, αποφασίζουμε:

Εγκρίνουμε τον καθορισμό ορίων αιγιαλού και παραλίας στη θέση «ΑΓΙΑ ΕΛΕΝΗ» περιοχής Κοινότητας Θυμιανών Νήσου Χίου, όπως αυτά εμφαίνονται στο από 28.1.1993 διάγραμμα κλίμακας 1:500, που συνέταξε ο Δημήτριος Ζαφειρούλης, Τοπογράφος - Μηχανικός, ελέγχθηκε από το Γ. Δαμίγο και θεωρήθηκε την 22.2.1993 από το Διευθυντή Τεχνικών Ν. Χίου.

Η παρούσα να δημοσιευθεί στην Εφημερίδα της Κυβερνήσεως.

Χίος, 22 Απριλίου 1994

Ο Νομάρχης
ΠΑΝ. ΡΗΓΑΣ

ΕΛΛΗΝΙΚΗ ΔΗΜΟΚΡΑΤΙΑ
ΝΟΜΑΡΧΙΑ ΧΙΟΥ
ΚΤΗΜΑΤΙΚΗ ΥΠΗΡΕΣΙΑ

ΕΚΘΕΣΗ

Επιτροπής καθορισμού των ορίων του αιγιαλού στην Αγία Ελένη Νομού Χίου.

(άρθρο 74 Π.Δ. 636/77)

(Συνοδεύεται με το από 28.1.1993 συνταχθέν τοπογραφικό διάγραμμα της περιοχής)

Για τον καθορισμό για πρώτη φορά, των ορίων του αιγιαλού στην περιοχή της Αγίας Ελένης της κοινότητας Θυμιανών, της νήσου Χίου, νότια του εργοστασίου της ΔΕΗ.

Στη Χίο σήμερα Τρίτη 1 Ιουνίου 1993 οι υπογεγραμμένοι:

1) Νικόλαος Τσούρος, Αναπληρωτής Πρ/νος της Κτηματικής Υπηρεσίας Χίου σαν Πρόεδρος.

2) Ελένη Τόπακα Δ/ντής Τ.Υ.Ν. Χίου.

3) Ιωάννης Αρκάδης Κεντρικός Λιμενάρχης Χίου αποτελούντες την επιτροπή καθορισμού των ορίων του αιγιαλού δυνάμει του άρθρου 74 του Π.Δ. 636/77 και της υπ' αριθμ. 379/14.12.89 Κτημ. Υπηρεσίας Χίου απόφασης Νομάρχη Χίου, συγκληθέσα δια της Κτημ. Υπηρ. εντολής του προέδρου αυτής, μεταβλήθηκε για δεύτερη φορά στην προαναφερόμενη περιοχή σήμερα.

Λαβόντες υπ' όψιν:

1) Την από 1.2.93 αίτηση της Δ.Τ.Υ.Ν. Χίου με την οποία ζητείται ο καθορισμός των ορίων του αιγιαλού στην πιο πάνω περιοχή (αρ. πρωτ. 285).

2) Το τοπογραφικό και υψομετρικό διάγραμμα που συντάχθηκε από τον Δημ. Ζαφειρούλη Τοπ. Μηχανικό σε μία πινακίδα με κλίμακα 1:500.

3) Τις διατάξεις του Α.Ν. 2344/40 όπως αυτός έχει τροποποιηθεί και ισχύει σήμερα.

4) Την αντίληψη που σχηματίσαμε, από τις δύο επί τόπου μεταβάσεις μας, περί του πλάτους της βρεχομένης ζώνης της ξηράς και λοιπών συναφών στοιχείων δηλαδή:

α) Περιγραφή της περιοχής: Η περιοχή είναι εν μέρει αμμώδης και εν μέρει βραχώδης με βράχους που είναι απότομοι και βρίσκονται υψηλότερα κατά μέσον όρον 1,00 μ. από την μέση στάθμη της θάλασσας.

Οι μέσες κλίσεις των βράχων είναι ομαλές και η περιοχή είναι δύσβατη με εξαίρεση το αμμώδες τμήμα.

Βλάστηση δεν υπάρχει εκτός από αστυφίδες μεταξύ των βράχων.

Ουδεμία ένδειξη υπάρχει για μεταβολή του αιγιαλού ή για ύπαρξη παλαιού αιγιαλού, αντιθέτως η κατάσταση φαίνεται ιδιαίτερα σταθερή από αυτή την άποψη ιδιαίτερα στο βραχώδες τμήμα.

Κτίσματα ή άλλες κατασκευές δεν υπάρχουν εντός των προτεινομένων οριογραμμών του αιγιαλού και της παραλίας.

β) Κατάσταση της ακτής: Ανάλογα είναι και η κατάσταση της ακτής όπου δεν υπάρχουν διαβρώσεις ούτε προσχώσεις ούτε έχουν εκτελεστεί έργα. Γενικά το μεγαλύτερο μήκος της ακτής είναι βραχώδες και δύσβατο ενώ ένα μικρό μήκος είναι αμμώδες.

γ) Κατάσταση θαλασσίου χώρου. Ο θαλάσσιος χώρος είναι βαθύς εν μέρει με βραχώδη σύσταση και εν μέρει με αμμώδη, υπάρχει δε ένας μικρός ύφαλος πλησίον της ακτής έναντι του σημείου 11 της οριογραμμής του αιγιαλού και σε μικρή απόσταση από την ακτή.

Το ανάπτυγμα πελάγους είναι μικρό λόγω της ύπαρξης της νήσου Οινουσών προς ΒΑ

δ) Παλίρροιες και θαλάσσια ρεύματα δεν παρατηρούνται στην περιοχή.

ε) Επικρατούσες καιρικές συνθήκες. Δεν παρουσιάζουν καμμία ιδιαιτερότητα σε σχέση με τις γενικά επικρατούσες στην περιοχή του ΒΑ Αιγαίου. Οι επικρατούντες άνεμοι έχουν ΒΑ γενικά διεύθυνση και η έντασή τους σπανιότατα ξεπερνά τα 8 Β.

5) Το με αριθμό φακέλου 544.5/262/93 και αριθμό σχεδίου 567 από 15 Απριλίου 1993 έγγραφο του ΥΠ.Ε-Θ.Α/ΓΕΝ/ Δ/νση Α2/Τμήμα ΙΥ με το οποίο το ΓΕΝ δεν συμφωνεί με τον αρχικώς προταθέντα καθορισμόν από την Επιτροπή μας, ήδη δε με την παρούσα απόφασή μας αυξάνεται το εύρος του αιγιαλού σύμφωνα με τις σχετικές υποδείξεις.

6) Την 1704/11.3.78 απόφαση του Νομάρχου Χίου με την οποία καθορίστηκαν οι οριογραμμές του αιγιαλού και της παραλίας στην περιοχή έμπροσθεν του εργοστασίου της ΔΕΗ και με το νότιο πέρας των οποίων οι προτεινόμενες οριογραμμές έχουν κοινά σημεία.

7. Το γεγονός ότι λόγω της εγκαρσίας κλίσεως της ζώ-

νης της παραλίας, ο εξυπηρετούμενος σκοπός της επικοινωνίας απαιτεί ικανό πλάτος επέβαλε το προτεινόμενο προς των 15μ.

8) Δεν παρατηρήθηκαν και δεν ελήφθησαν υπ' όψιν της Επιτροπής άλλα στοιχεία που αν έχουν σχέση με την κρίση της, αποφασίζει:

1) Καθορίζει επί του πιό πάνω τοπογραφικού διαγράμματος α) Την οριογραμμή του αιγιαλού με κόκκινη συνεχή πολυγωνική γραμμή 1, 2, 3, 4, 5, 6, 7, 8, 9, 10, 11, 12, 13, 14, 15, 16, 17, 18, 19, 20, 21 της οποίας οι κορυφές εξασφαλίζονται με ορθογώνιες συντεταγμένες εξαρτημένες από το κρατικό τριγωνομετρικό δίκτυο, της οποίας η κορυφή 1 είναι κοινή και ανήκει και στην οριογραμμή του αιγιαλού που καθορίστηκε με την 1704/11.3.78 απόφαση του Νομάρχη Χίου.

2) Την οριογραμμή της παραλίας με κίτρινη συνεχή πολυγωνική γραμμή 1', 2', 3', 4', 5', 6', 7', 8', 9', 10', 11', 12', 13', 14', 15', 16', 17' της οποίας οι κορυφές ορίζονται ως εξής:

Η κορυφή 1'

Αυτή δεν μπορεί να είναι κοινή και να ανήκει στην οριογραμμή της παραλίας που καθορίστηκε με την 1704/11.3.78 απόφαση του Νομάρχη Χίου γιατί οι οριογραμμές του καθορισμού αυτού (του αιγιαλού και της παραλίας) συγκλίνουν στο ίδιο σημείο (κορυφή 1 του παρόντος καθορισμού. Για το λόγο αυτό η κορυφή 1' καθορίζεται ως τομή της παραλλήλου 2'-1' προς την 2-1 και απέχουσα 15 μ. αυτής με την κάθετο προς την ακτογραμμή την αγομένη από το σημείο 1.

Το σημείο 2' ορίζεται ως τομή των τμημάτων 1'-2' και 2'-3' παραλλήλων προς τα 1-2 και 2-3 με απόσταση μεταξύ 15 μ. όπως φαίνεται και στο σχέδιο.

Το σημείο 3' ορίζεται ως τομή των τμημάτων 2'-3' και 3'-4' παραλλήλων προς τα 2-3 και 3-4 με απόσταση μεταξύ 15μ.

Το σημείο 4' ορίζεται ως τομή των τμημάτων 3'-4' και 4'5' παραλλήλων προς τα 3-4 και 5-6 με απόσταση μεταξύ 15 μ.

Το σημείο 5' ορίζεται ως τομή των τμημάτων 4'-5' και 5'-6' παραλλήλων προς τα 5-6 και 6-7 με απόσταση μεταξύ 15μ.

Το σημείο 6' ορίζεται ως τομή των τμημάτων 5'-6' και 6'-7' παραλλήλων προς τα 6-7 και 7-8 με απόσταση μεταξύ 15μ.

Το σημείο 7' ορίζεται ως τομή των τμημάτων 6'-7' και 7'-8' παραλλήλων προς τα 7-8 παραλλήλων προς τα 7-8 και 8-9 με απόσταση μεταξύ 15μ.

Το σημείο 8' ορίζεται ως τομή των τμημάτων 7'-8' και 8'-9' παραλλήλων προς τα 8-9 και 9-10 με απόσταση μεταξύ 15μ.

Το σημείο 9' ορίζεται ως τομή των τμημάτων 8'-9' και 9'-10' παραλλήλων προς τα 8-9 και 9-10 με απόσταση μεταξύ 15μ.

Το σημείο 10' ορίζεται ως τομή των τμημάτων 9'-10' και 10'-11' παραλλήλων προς τα 9-10 και 10-11 με απόσταση μεταξύ 15μ.

Το σημείο 11' ορίζεται ως τομή των τμημάτων 10'-11' και 11'-12' παραλλήλων προς τα 11-12 και 12-13 με απόσταση μεταξύ 15μ.

Το σημείο 12' ορίζεται ως τομή των τμημάτων 11'-12' και 12'-13' παραλλήλων προς τα 12-13 και 16-17 με απόσταση μεταξύ 15μ.

Το σημείο 13' ορίζεται ως τομή των τμημάτων 12'-13' και 13'-14' παραλλήλων προς τα 16-17 και 17-18 με απόσταση μεταξύ 15μ.

Το σημείο 14' ορίζεται ως τομή των τμημάτων 13'-14' και 14'-15' παραλλήλων προς τα 17-18 και 18-19 με απόσταση μεταξύ 15μ.

Το σημείο 15' ορίζεται ως τομή των τμημάτων 14'-15' και 15'-16' παραλλήλων προς τα 18-19 και 19-20 με απόσταση μεταξύ 15μ.


Το σημείο 16' ορίζεται ως τομή των τμημάτων 15'-16' και 16'-17' παραλλήλων προς τα 19-20 και 20-21 με απόσταση μεταξύ 15μ.

Το σημείο 17' ορίζεται ως τομή του τμήματος 16'-17' που είναι παράλληλο προς το 20-21 σε απόσταση 15μ. από αυτό και της καθέτου της αγομένης από το σημείο 21.

γ) Αποφαίνεται ότι δεν υφίσταται παλαιός αιγιαλός στην περιοχή.

Ο Πρόεδρος
ΝΙΚ. ΤΣΟΥΡΟΣ

Τα μέλη
ΕΛΕΝΗ ΤΟΠΑΚΑ
ΙΩΑΝΝΗΣ ΑΡΚΑΔΗΣ

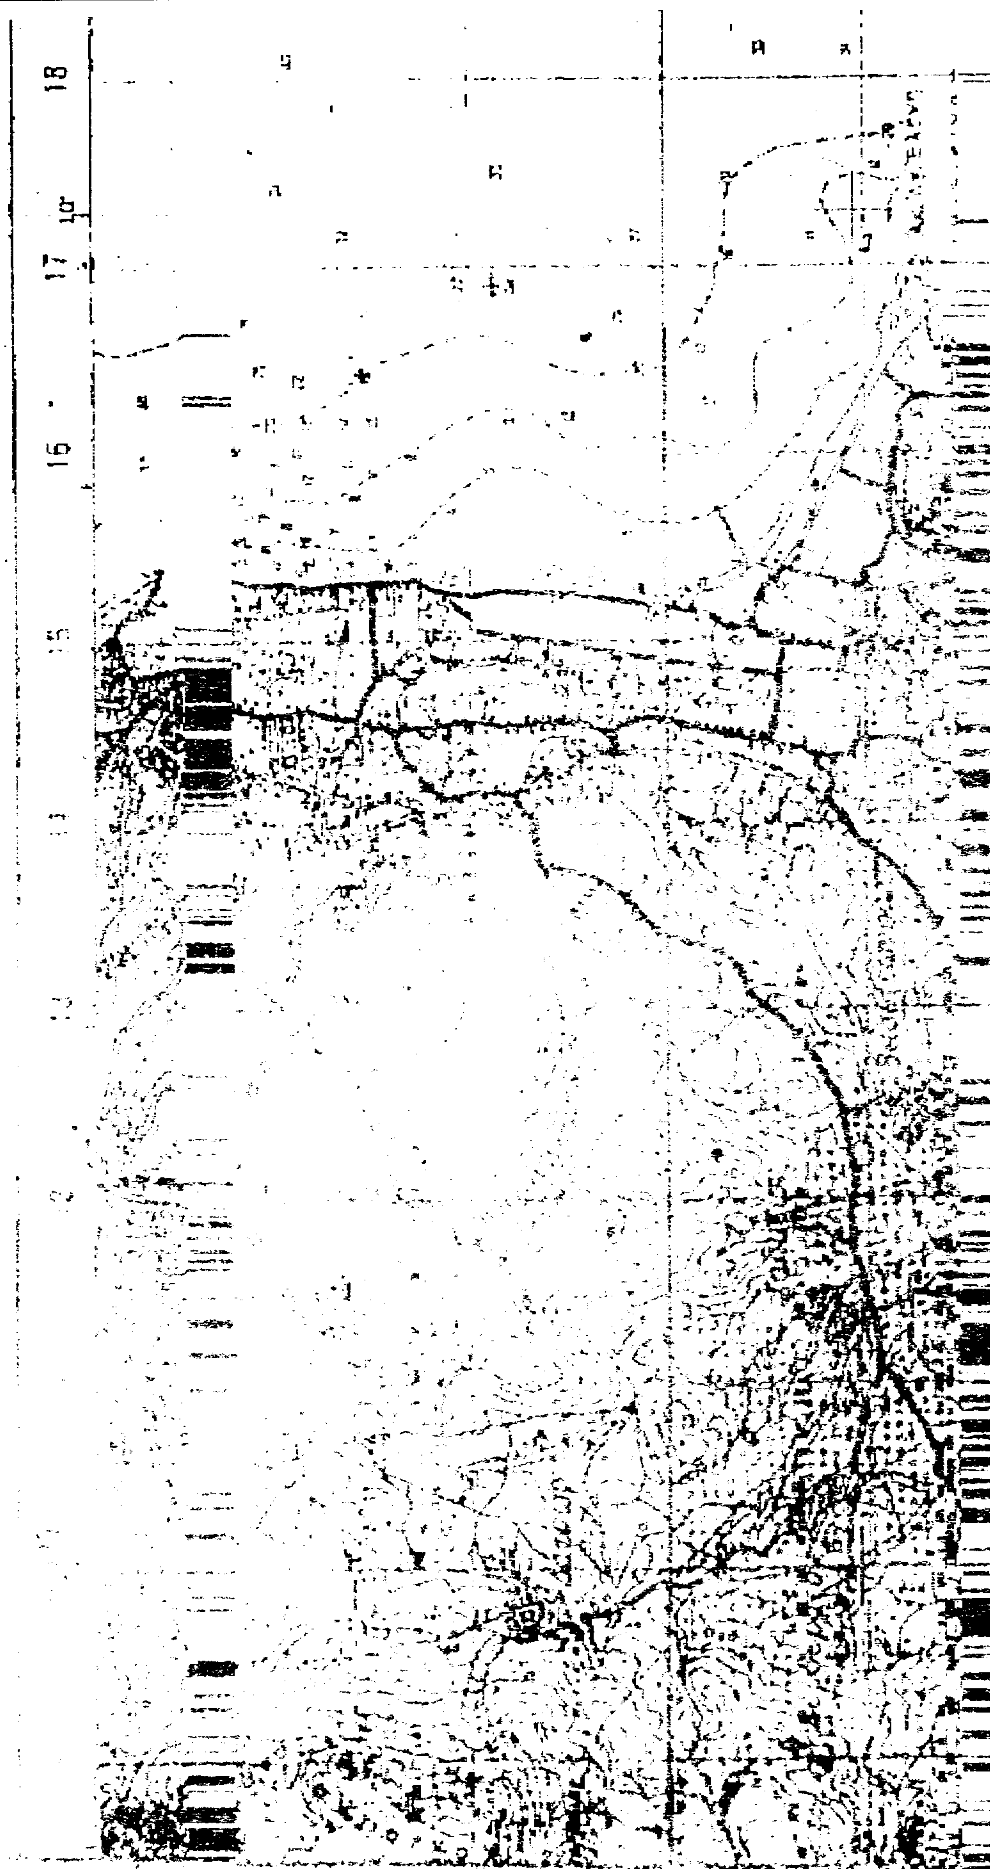
THIMIANA
15
16
17
18


Ακ. Κατωμέρι

ΠΟΛΕΟΔΟΜΙΑ

ΑΠΟΦΑΣΕΙΣ

Αριθ. 2690 (3)

Τροποποίηση ρυμοτομικού σχεδίου Στυλίδας Ν. Φθιώτιδας παρά την οδό Καρκαλή (πάρ. αυτής).

Ο ΝΟΜΑΡΧΗΣ ΦΘΙΩΤΙΔΑΣ

Έχοντας υπόψη:

1. Τις διατάξεις του από 17.7.1923 Ν.Δ. «περί σχεδίων πόλεων και κωμών του Κράτους», όπως τροποποιήθηκε και συμπληρώθηκε μεταγενέστερα.
2. Τις διατάξεις του Ν. 3200/55 «περί διοικητικής αποκεντρώσεως», όπως τροποποιήθηκαν και συμπληρώθηκαν.
3. Τις διατάξεις του Α.Ν. 314/68, όπως τροποποιήθηκαν και συμπληρώθηκαν με το Ν.Δ. 1018/71.
4. Την αρίθ. 62616/2657/18.9.85 (ΦΕΚ 702 Β 1985) κοινή απόφαση Υπουργών «περί αρμοδιότητας Νομαρχών κ.λπ.».
5. Το αριθ. 183/1986 Π.Δ. (ΦΕΚ 70 Α'/5.6.1986 «αρμοδιότητες Νομαρχών κ.λπ.».
6. Την αριθμ. Τ.Υ. 4119/27.3.73 (ΦΕΚ 117 Δ'/1973) Απόφαση του Νομάρχη Φθ/δας «περί εγκρίσεως ρυμοτομικού σχεδίου Στυλίδας».
7. Τις αριθμ. 156/9.6.93 και 247/12.11.93 αποφάσεις του Δημοτικού Συμβουλίου του Δήμου Στυλίδας.
8. Την αριθμ. ΤΠ. 1188/28.3.94 εισήγηση του Τμήματος Πολ/μίας και Πολ/κών Εφαρμογών στο Συμβούλιο ΧΟΠ Ν. Φθ/δας.
9. ΤΗν αριθμ. 55/14.4.94 (πρακτ. 8/1994 θέμα 2ον) γνωμοδότηση του Συμβουλίου ΧΟΠ Ν. Φθ/δας, αποφασίζουμε:

Εγκρίνουμε την τροποποίηση του ρυμοτομικού σχεδίου Στυλίδας μεταξύ των Ο.Τ. 80 και 75.

Η τροποποίηση συνίσταται στην μετατόπιση τμήματος Δημοτικής οδού παρόδου οδού Καρκαλή ώστε να συμπέσει με τον ήδη υπάρχοντα δρόμο.


Σύμφωνα με την αριθμ. 247/12.11.94 απόφαση του Δημοτικού Συμβουλίου του Δήμου Στυλίδας από τις διατάξεις της απόφασης αυτής δεν προκαλείται δαπάνη σε βάρος του προϋπολογισμού του Δήμου Στυλίδας.

Η απόφαση αυτή να δημοσιευθεί στην Εφημερίδα της Κυβερνήσεως.

Λαμία, 19 Απριλίου 1994

Ο Νομάρχης
ΧΡ. ΘΕΟΔΩΡΟΥ

ΤΟΠΟΓΡΑΦΙΚΟ 1/500

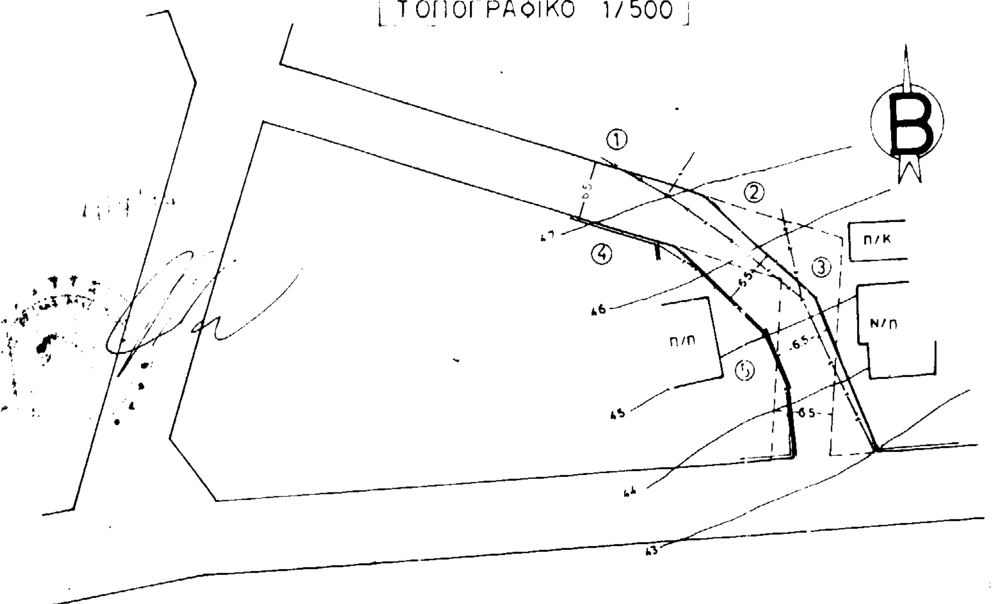

εργοδοτης	ΞΕΝΟΦΩΝ ΠΑΠΑΝΤΩΝΗΣ
θεμα μελετης	ΤΡΟΠΟΠΟΙΗΣΗ Ρ/Σ ΠΟΛΗΣ
θεση οδος	ΣΤΥΛΙΔΑ ΠΑΡΟΔΟΣ ΚΑΡΚΑΛΗ
μελετητης	Β. ΖΩΜΑΣ
θεμα σχεδιου	ΤΟΠΟΓΡΑΦΙΚΟ ΔΙΑΓΡΑΜΜΑ
κλιμακα	1/500


ΥΠΟΜΝΗΜΑ

- - - - - -	ΥΠΑΡΧΟΥΣΑ Ρ/Γ
———	ΠΡΟΤΕΙΝΟΜΕΝΗ Ρ/Γ

ΠΙΝΑΚΑΣ ΙΔΙΟΚΤΗΤΩΝ

1.	ΚΩΝ/ΝΟΣ ΣΚΑΡΜΟΥΤΣΟΣ ΓΕΩΡΓΙΟΣ ΣΚΑΡΜΟΥΤΣΟΣ ΦΩΤΙΟΣ ΣΚΑΡΜΟΥΤΣΟΣ ΜΙΛΤΙΑΔΗΣ ΣΚΑΡΜΟΥΤΣΟΣ
2.	ΞΕΝΟΦΩΝ ΠΑΠΑΝΤΩΝΗΣ
3.	ΒΑΣΙΛΕΙΟΣ ΠΑΠΑΣΤΑΜΟΣ
4.	ΑΘΑΝΑΣΙΟΣ ΝΤΙΝΟΠΟΥΛΟΣ
5.	ΧΡΙΣΤΙΝΑ ΝΤΙΝΟΠΟΥΛΟΥ

ΑΠΟΣΠΑΣΜΑ ΡΥΜ/ΚΟΥ 1/2000

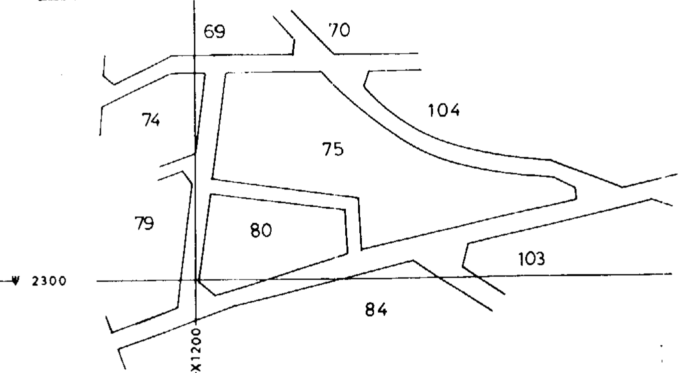

ΣΤΥΛΙΔΑ ΜΑΙΟΣ 1993
Ο ΜΗΧΑΝΙΚΟΣ